


平面図・動線図

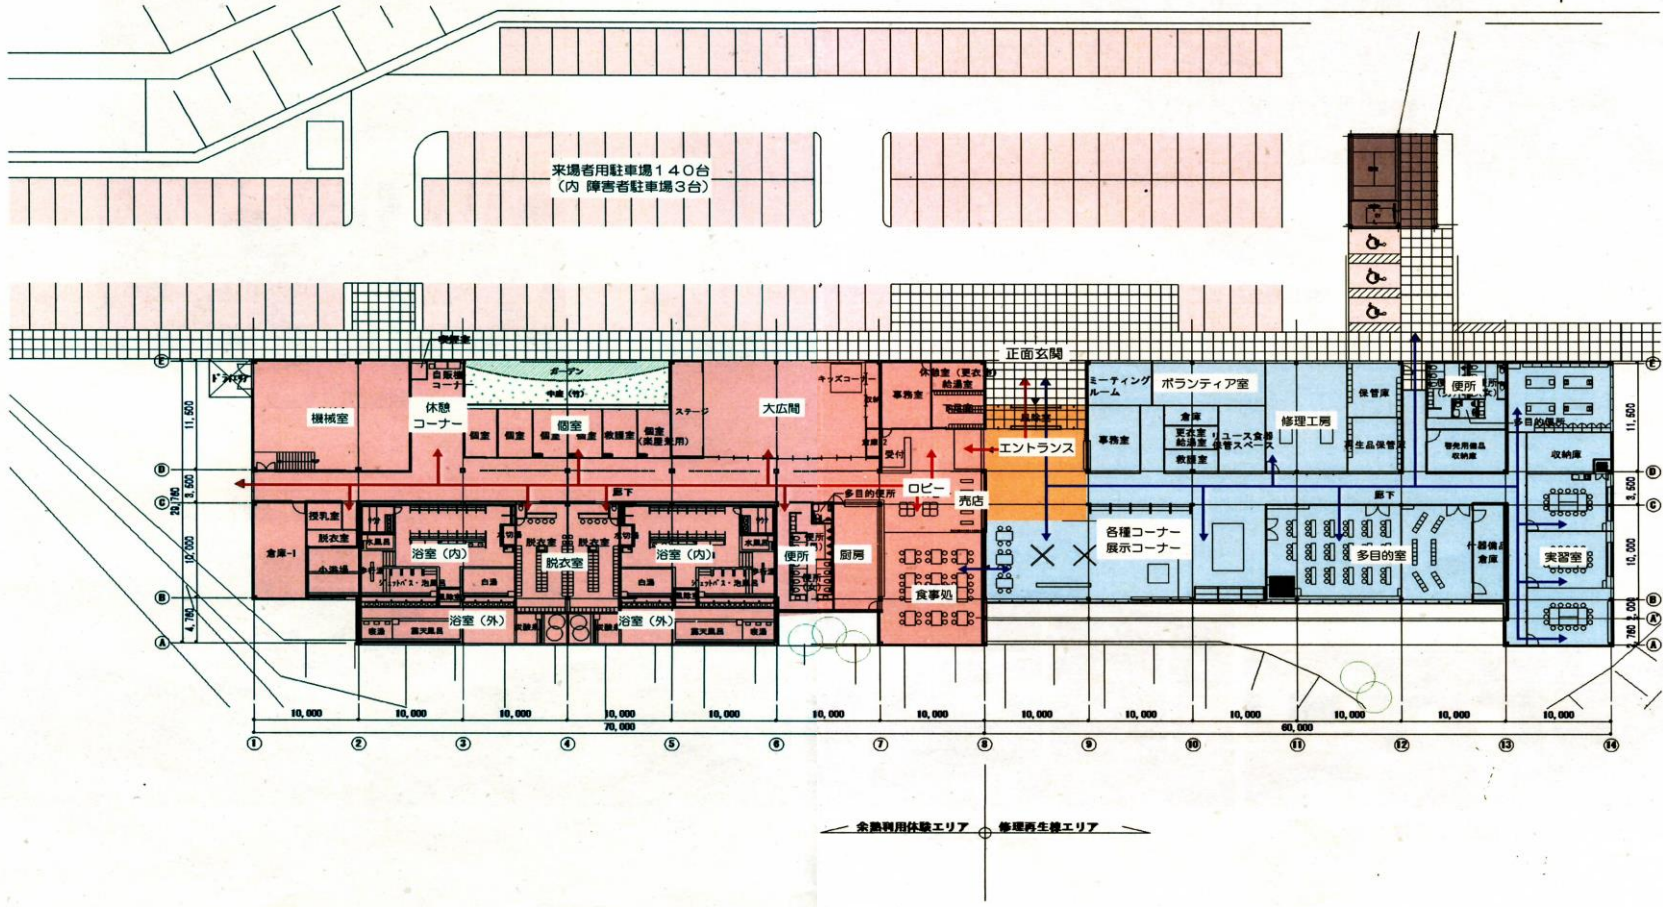

内観イメージ図



修理再生エリア



余熱利用体験エリア

外観イメージ図



エントランス外観



アプローチ外観



露天風呂外観



建物北外観