平面図・動線図

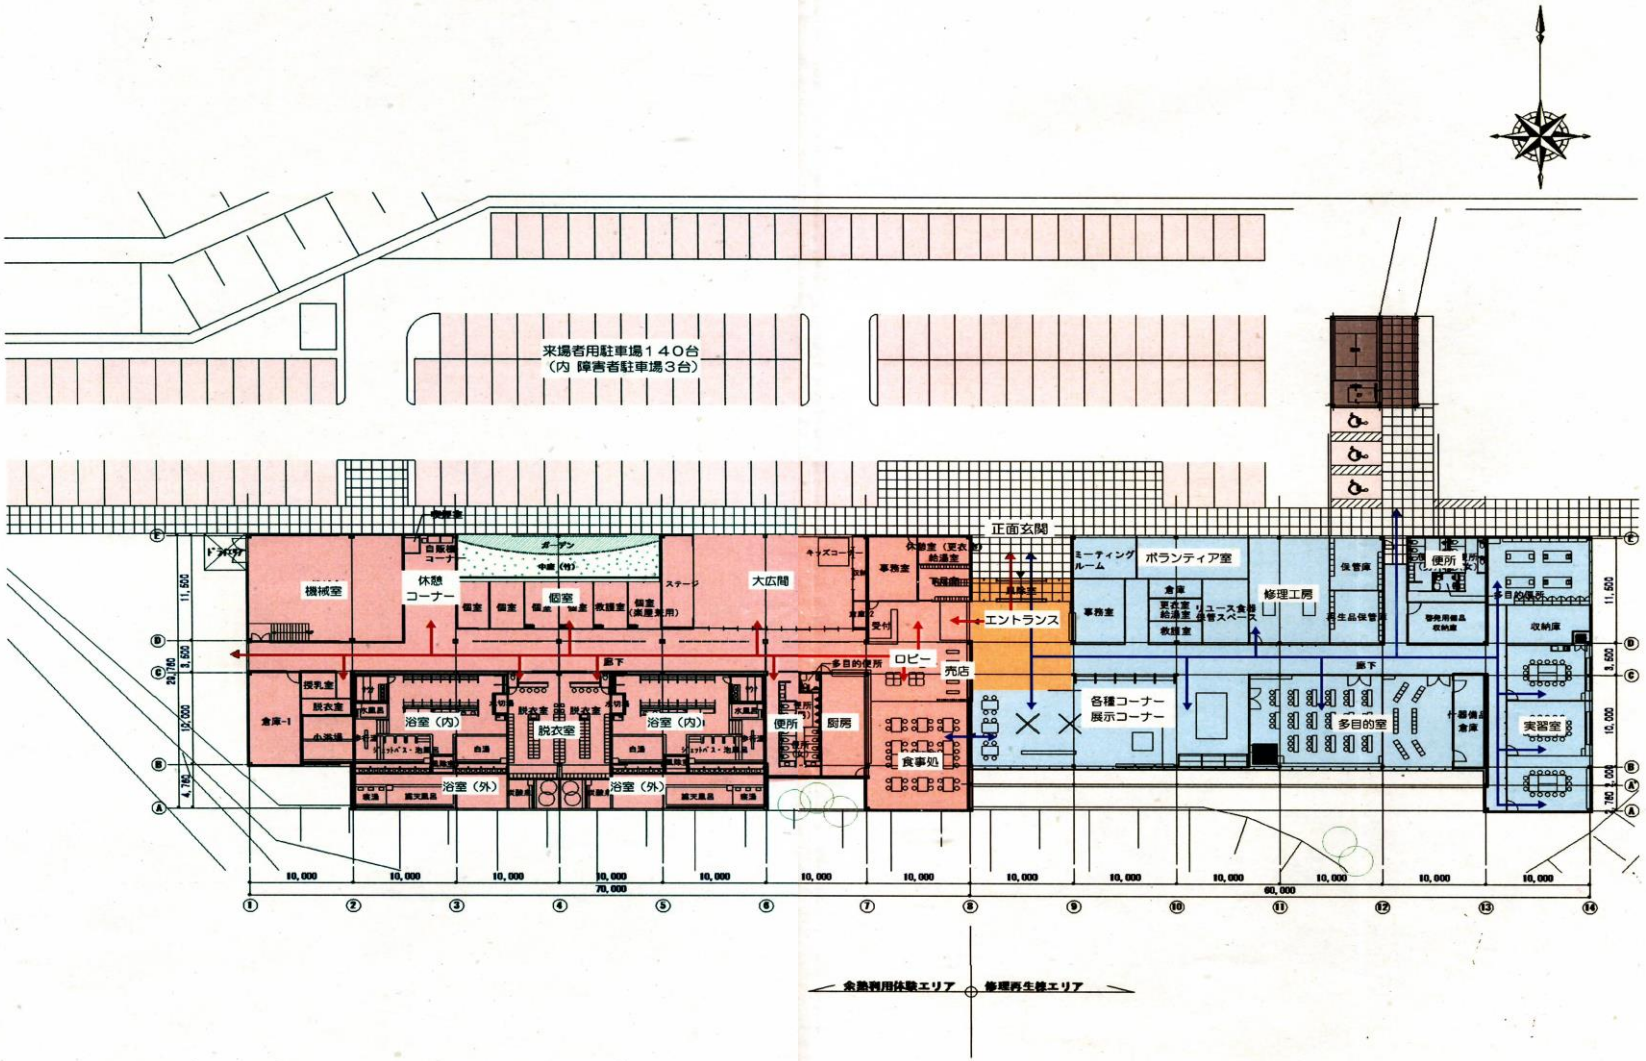

来場者用駐車場１４０台
（内 障害者駐車場３台）
正面玄関
機械室
休憩
コーナー
個室
大広間
ステージ
ロビー
売店
エントランス
ミーティング
ルーム
ボランティア室
修理工房
保管庫
便所
収納庫
多目的便所
多目的室
実習室
各種コーナー
展示コーナー
食事処
厨房
便所
浴室（内）
浴室（外）
脱衣室
廊下
倉庫-1
授乳室
10,000
70,000
60,000
余熱利用休憩エリア
修理再生様エリア